


Anexo XI - Projetos Arquitetônicos

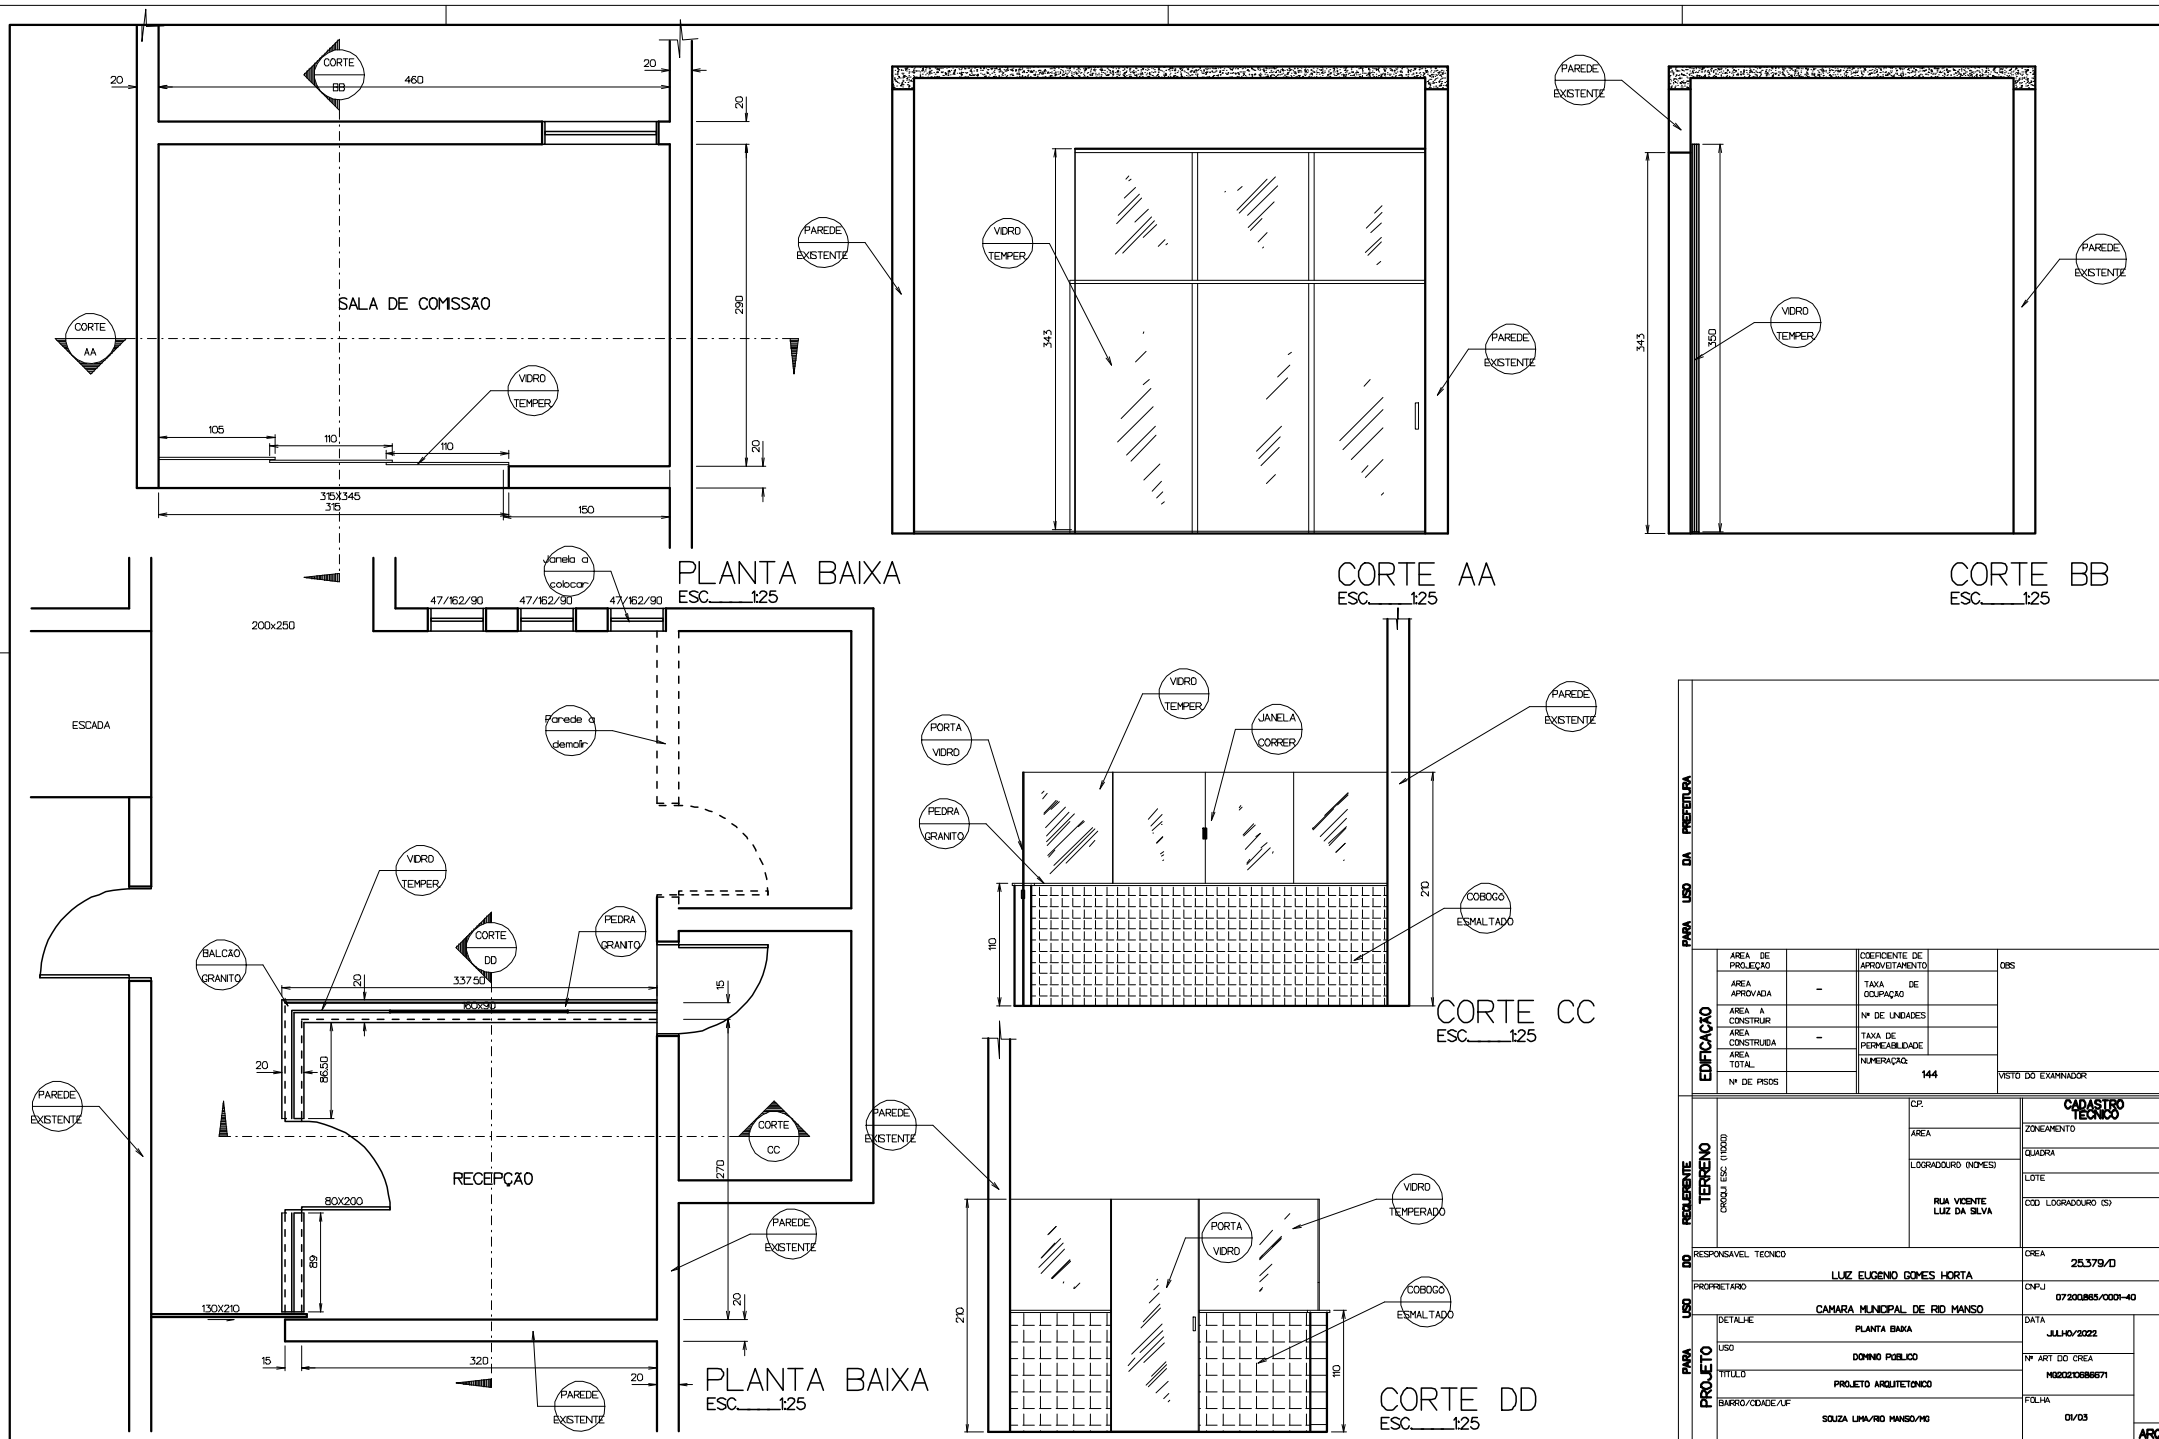

| PARA USO DA PREFEITURA | | | |
|-------------------------------|------------------------------|---------------------|-----------------------|
| ÁREA DE PROJEÇÃO | COEFICIENTE DE APROVATAMENTO | OBS | |
| ÁREA APROVADA | TAXA DE OCUPAÇÃO | | |
| ÁREA A CONSTRUIR | Nº DE UNIDADES | | |
| ÁREA CONSTRUIDA | TAXA DE PERMEABILIDADE | | |
| ÁREA TOTAL | NUMERAÇÃO | 144 | |
| Nº DE PISOS | | VISTO DO EXAMINADOR | |
| TERRENO | | CP: | CADASTRO TÉCNICO |
| LOGRADOURO (NOMES) | ZONAMENTO | ÁREA | QUADRA |
| RUA VICENTE LUZ DA SILVA | LOTTE | LOGRADOURO (NºS) | COD. LOGRADOURO (S) |
| RESPONSÁVEL TÉCNICO | | CP: | 25.379/D |
| LUZ EUGENIO GOMES HORTA | | CREA | |
| PROPRIETÁRIO | | CP/FJ | 07200885/0001-40 |
| CAMARA MUNICIPAL DE RIO MANSO | | DATA | JULHO/2022 |
| DETALHE | PLANTA BAIXA | Nº ART DO CREA | M2022088671 |
| PROJETO | | TÍTULO | PROJETO ARQUITETONICO |
| BARRO/CIDADE/UF | SOJZA LIMA/RIO MANSO/MS | FOLHA | 01/03 |